




1 rum och kök, 40 kvm

Väl disponerad etta med rymlig terrass och härligt ljusinsläpp.
Generösa umgängesytor, praktiskt kök och stilrent badrum.

LÄGENHET 6:1002

FÖRKLARINGAR

G	GARDEROB
ST	STÄDSKÅP
L	LINNESKÅP
IT	EL & MEDIACENTRAL
	SKJUTDÖRRSGARDEROB
KLK	KLÄDKAMMARE
DM	DISKMASKIN
U/M	UGN/ MICRO I HÖGSKÅP
K	KYLSKÅP
F	FRYSSKÅP
K/F	KYL- OCH FRYSSKÅP
	SPISHÄLL
ST	STÄDSKÅP
TM	TVÄTTMASKIN
TT	TORKTUMLARE
TP	TVÄTTPELARE
	HANDDUKSTORK TILLVAL
	VÄGG TILLVAL
	LÖS INREDNING, INGÅR EJ

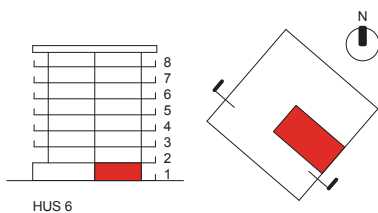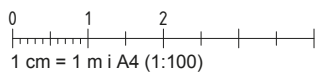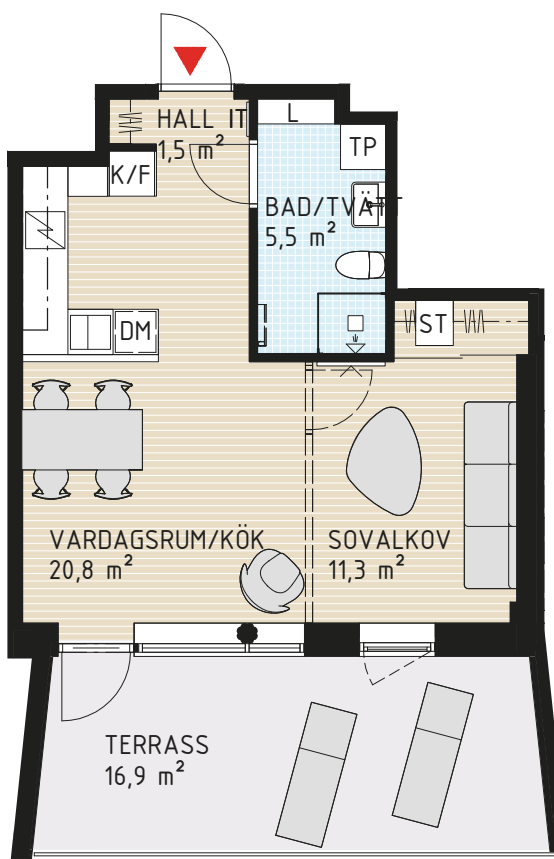

2 rum och kök, 59 kvm

Härlig tvåa i söderläge med fantastisk terrass och gott om ljusinsläpp.

Väl disponerade umgängesytor och ett praktiskt kök.


Väl tilltaget sovrum, goda förvaringsmöjligheter och ett fullutrustat badrum.

LÄGENHET 7:1001

FÖRKLARINGAR

- G GARDEROB
- ST STÄDSKÅP
- L LINNESKÅP
- IT EL & MEDIACENTRAL
- SKJUTDÖRRSGARDEROB
- KLK KLÄDKAMMARE
- DM DISKMASKIN
- U/M UGN/ MICRO I HÖGSKÅP
- K KYLSKÅP
- F FRYSSKÅP
- K/F KYL- OCH FRYSSKÅP
- N SPISHÄLL
- ST STÄDSKÅP
- TM TVÄTTMASKIN
- TT TORKTUMLARE
- TP TVÄTTPELARE
- H HANDUKSTORK TILLVAL
- V VÄGG TILLVAL
- L LÖS INREDNING, INGÅR EJ

0 1 2
1 cm = 1 m i A4 (1:100)

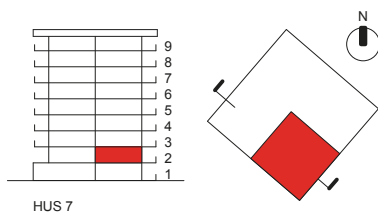

2 rum och kök, 61 kvm

Fantastisk gaveltvåa med en härlig terrass och fönstersättning i två väderstreck.





Genomtänkt planlösning med väldisponerade umgängesytor och praktiskt kök.

Rymligt sovrum med klädkammare och ett fullutrustat badrum.

LÄGENHET 6:1101, 6:1201, 6:1301, 6:1401, 7:1003, 7:1101, 7:1201, 7:1301, 7:1401

FÖRKLARINGAR

G	GARDEROB
ST	STÄDSKÅP
L	LINNESKÅP
IT	EL & MEDIACENTRAL
SKJUTDÖRRSGARDEROB	
KLK	KLÄDKAMMARE
DM	DISKMASKIN
U/M	UGN/ MICRO I HÖGSKÅP
K	KYLSKÅP
F	FRYSSKÅP
K/F	KYL- OCH FRYSSKÅP
N	SPISHÄLL
ST	STÄDSKÅP
TM	TVÄTTMASKIN
TT	TORKTUMLARE
TP	TVÄTTPELARE
HANDDUKSTORK TILLVAL	
VÄGG TILLVAL	
LÖS INREDNING, INGÅR EJ	

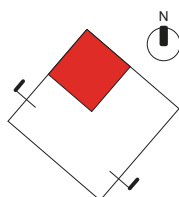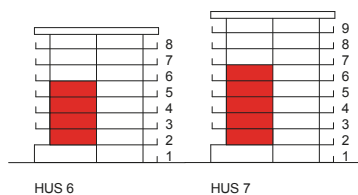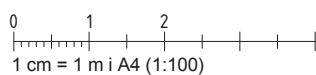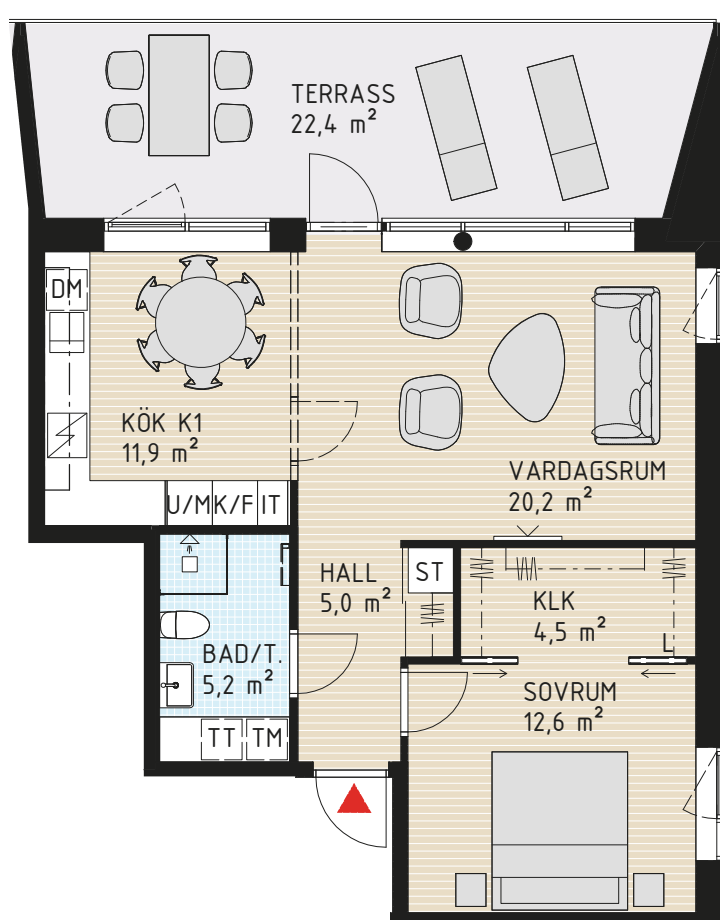


2 rum och kök, 61 kvm

Väl disponerad tvåa på gavel med härligt ljusinsläpp och fantastisk terrass.
Öppen och social samvaro mellan vardagsrum och det praktiska vinkelköket.
Stort sovrum och ett stilrent badrum.


LÄGENHET 6:1102, 6:1202, 6:1302, 6:1402, 7:1004, 7:1102, 7:1202, 7:1302, 7:1402

FÖRKLARINGAR

- G GARDEROB
- ST STÄDSKÅP
- L LINNESKÅP
- IT EL & MEDIACENTRAL
- SKJUTDÖRRSGARDEROB
- KLK KLÄDKAMMARE
- DM DISKMASKIN
- U/M UGN/ MICRO I HÖGSKÅP
- K KYLSKÅP
- F FRYSSKÅP
- K/F KYL- OCH FRYSSKÅP
- N SPISHÄLL
- ST STÄDSKÅP
- TM TVÄTTMASKIN
- TT TORKTUMLARE
- TP TVÄTTPELARE
- HANDUKSTORK TILLVAL
- VÄGG TILLVAL
- LÖS INREDNING, INGÅR EJ

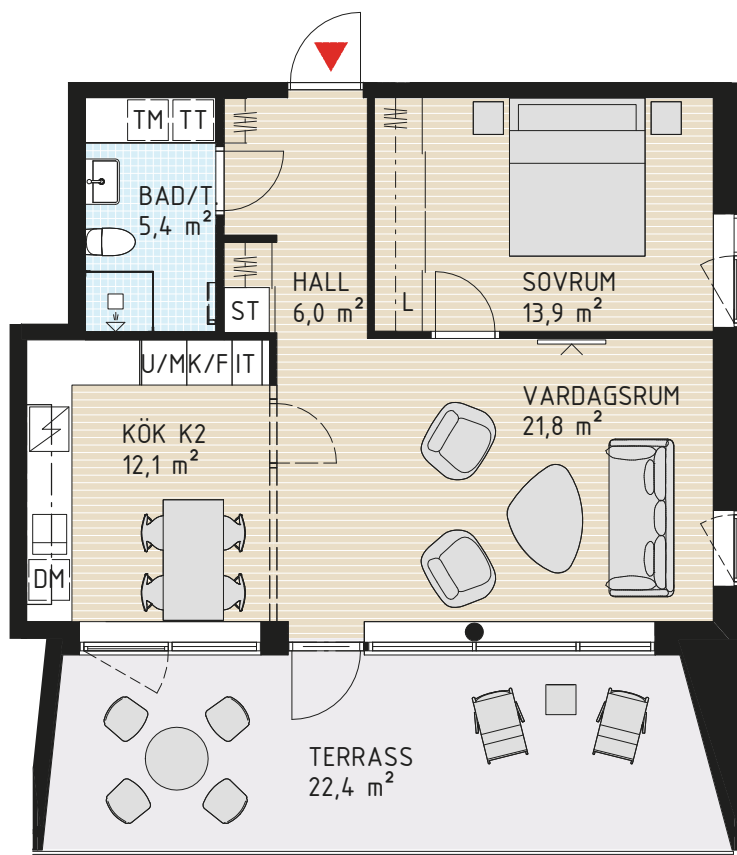

0 1 2
1 cm = 1 m i A4 (1:100)

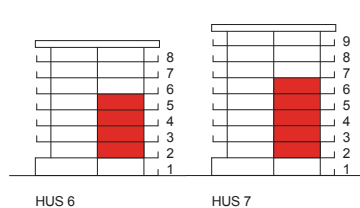

2 rum och kök, 63 kvm



Väl disponerad tvåa på gavel med fantastisk terrass och gott om ljusinsläpp.
Öppen och social samvaro mellan vardagsrum och det praktiska vinkelköket.
Stort sovrum och ett stilrent badrum. Klädkammare ger goda förvaringsmöjligheter.

LÄGENHET 6:1001

FÖRKLARINGAR

- G GARDEROB
- ST STÄDSKÅP
- L LINNESKÅP
- IT EL & MEDIACENTRAL
- SKJUTDÖRRSGARDEROB
- KLK KLÄDKAMMARE
- DM DISKMASKIN
- U/M UGN/ MICRO I HÖGSKÅP
- K KYLSKÅP
- F FRYSSKÅP
- K/F KYL- OCH FRYSSKÅP
- N SPISHÄLL
- ST STÄDSKÅP
- TM TVÄTTMASKIN
- TT TORKTUMLARE
- TP TVÄTTPELARE
- H HANDUKSTORK TILLVAL
- V VÄGG TILLVAL
- L LÖS INREDNING, INGÅR EJ

0 1 2
1 cm = 1 m i A4 (1:100)

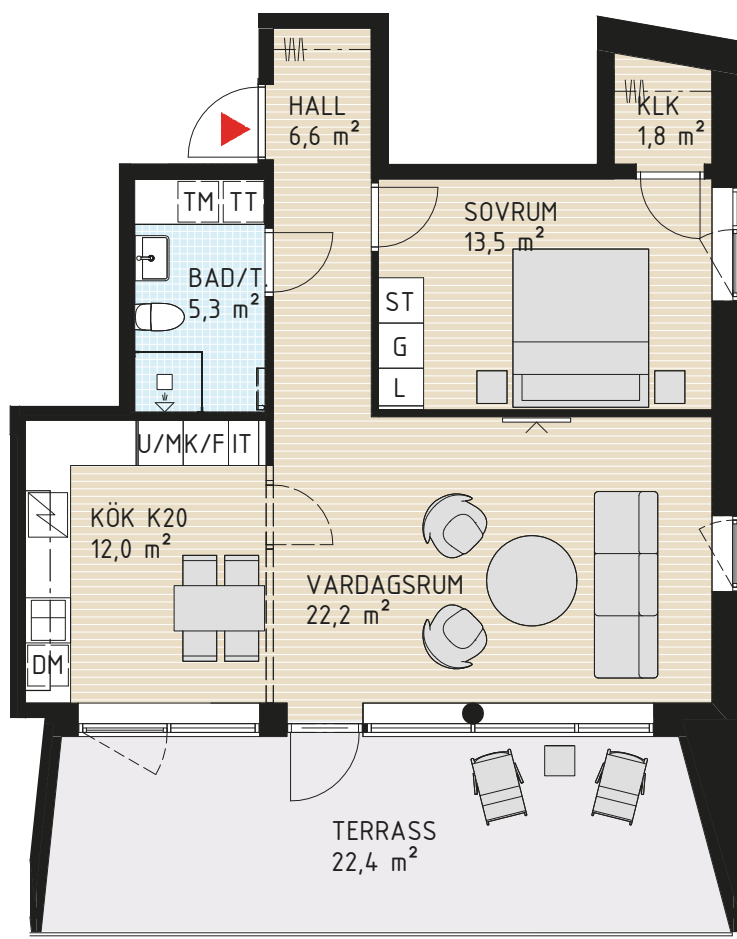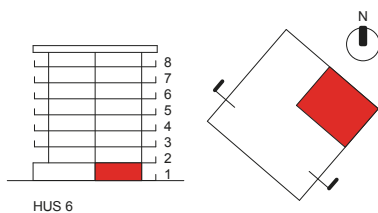

2 rum och kök, 71 kvm

Härlig gaveltvåa med fönstersättning i två väderstreck och stor terrass.



Väl disponerade umgängesytor och ett praktiskt kök i vinkel.

Fullutrustat badrum samt väl tilltaget sovrum med rymlig klädkammare/förråd.

LÄGENHET 7:901

FÖRKLARINGAR

- G GARDEROB
- ST STÄDSKÅP
- L LINNESKÅP
- IT EL & MEDIACENTRAL
- SKJUTDÖRRSGARDEROB
- KLK KLÄDKAMMARE
- DM DISKMASKIN
- U/M UGN/ MICRO I HÖGSKÅP
- K KYLSKÅP
- F FRYSSKÅP
- K/F KYL- OCH FRYSSKÅP
- N SPISHÄLL
- ST STÄDSKÅP
- TM TVÄTTMASKIN
- TT TORKTUMLARE
- TP TVÄTTPELARE
- HANDDUKSTORK TILLVAL
- VÄGG TILLVAL
- LÖS INREDNING, INGÅR EJ

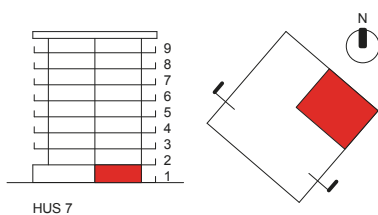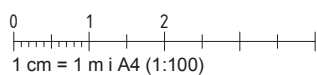


3 rum och kök, 76 kvm

Härlig trea på gavel med en fantastisk terrass och rikligt med ljusinsläpp.

Öppen och social samvaro mellan det rymliga vardagsrummet och det praktiska vinkelköket.



Fullutrustat badrum, två rejäla sovrum och goda förvaringsmöjligheter.

LÄGENHET 6:1503, 6:1603, 7:1503, 7:1603

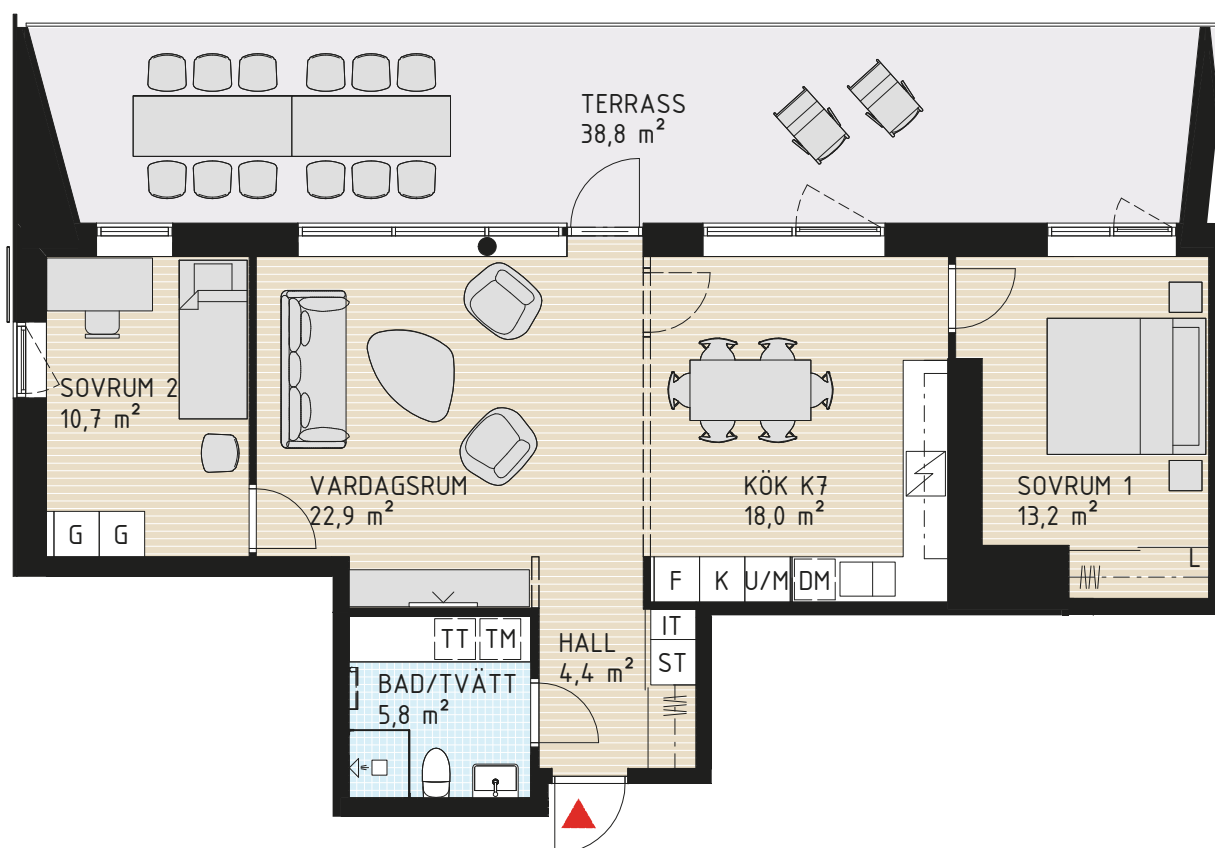

FÖRKLARINGAR

G	GARDEROB	K/F	KYL- OCH FRYSSKÅP
ST	STÅDSKÅP	N	SPISHÄLL
L	LINNESKÅP	ST	STÅDSKÅP
IT	EL & MEDIACENTRAL	TM	TVÄTTMASKIN
SKJUTDÖRRSGARDEROB		TT	TORKTUMLARE
KLK	KLÄDKAMMARE	TP	TVÄTTPELARE
DM	DISKMASKIN	—	HANDDUKSTORK TILLVAL
U/M	UGN/ MICRO I HÖGSKÅP	==	VÄGG TILLVAL
K	KYLSKÅP	⌋	LÖS INREDNING, INGÅR EJ
F	FRYSSKÅP		

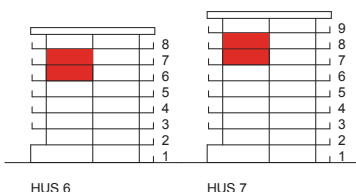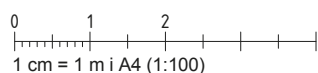

3 rum och kök, 78 kvm

Väl disponerad gaveltrea med fantastisk terrass och gott om ljusinsläpp.





Öppen och social samvaro mellan vardagsrummet och det rymliga vinkelköket.

Två praktiska sovrum, goda förvaringsmöjligheter och ett fullutrustat badrum.

LÄGENHET 6:1103, 6:1203, 6:1303, 6:1403, 6:1702, 7:1103, 7:1203, 7:1303, 7:1403, 7:1702

FÖRKLARINGAR

- G GARDEROB
- ST STÄDSKÅP
- L LINNESKÅP
- IT EL & MEDIACENTRAL
- SKJUTDÖRRSGARDEROB
- KLK KLÄDKAMMARE
- DM DISKMASKIN
- U/M UGN/ MICRO I HÖGSKÅP
- K KYLSKÅP
- F FRYSSKÅP
- K/F KYL- OCH FRYSSKÅP
- N SPISHÄLL
- ST STÄDSKÅP
- TM TVÄTTMASKIN
- TT TORKTUMLARE
- TP TVÄTTPELARE
- HANDUKSTORK TILLVAL
- VÄGG TILLVAL
- X LÖS INREDNING, INGÅR EJ

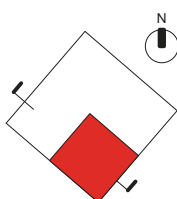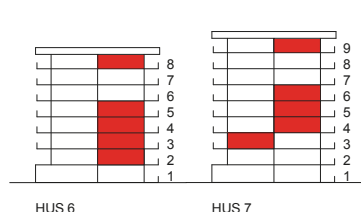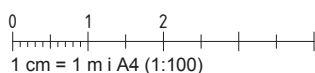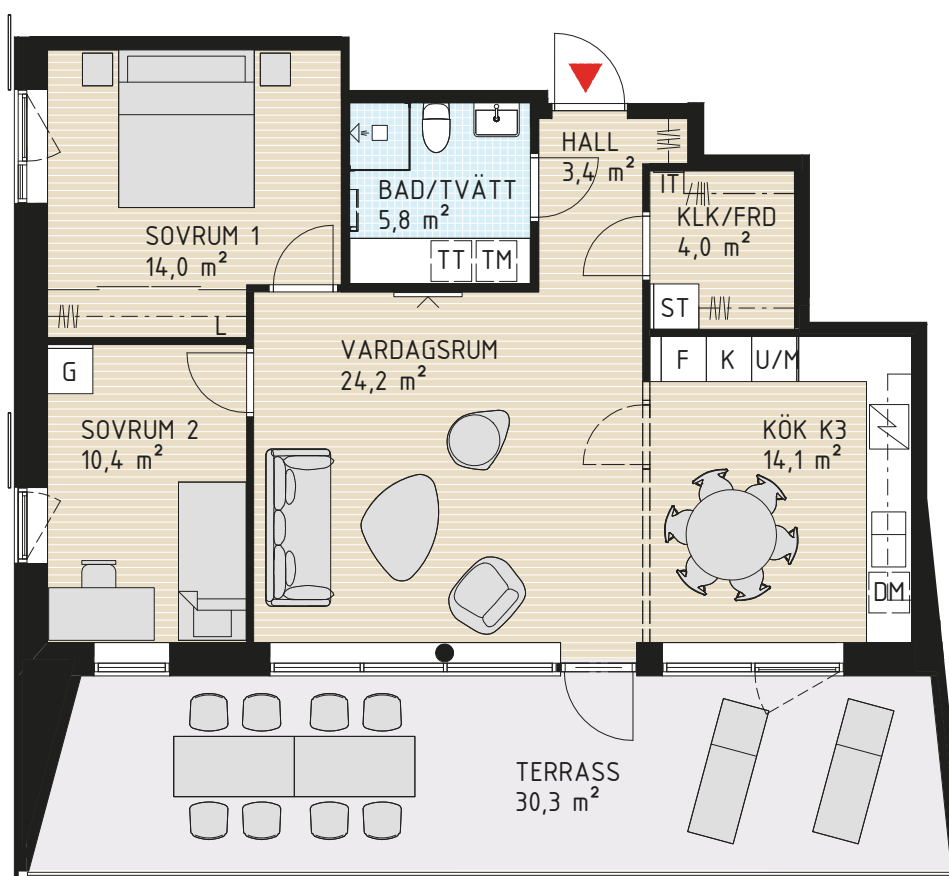

3 rum och kök, 79 kvm

Ljus och härlig trea med en fantastisk terrass. Generös fönstersättning i två väderstreck.




Genomtänkt planlösning med väldisponerade umgängesytor och praktiskt vinkelkök.

Två rymliga sovrum, stilrent badrum och goda förvaringsmöjligheter.

LÄGENHET 6:1104, 6:1204, 6:1304, 6:1404, 6:1703, 7:1002, 7:1104, 7:1204, 7:1304, 7:1404, 7:1703

FÖRKLARINGAR

- G GARDEROB
- ST STÄDSKÅP
- L LINNESKÅP
- IT EL & MEDIACENTRAL
- SKJUTDÖRRSGARDEROB
- KLK KLÄDKAMMARE
- DM DISKMASKIN
- U/M UGN/ MICRO I HÖGSKÅP
- K KYLSKÅP
- F FRYSSKÅP
- K/F KYL- OCH FRYSSKÅP
- S SPISHÄLL
- ST STÄDSKÅP
- TM TVÄTTMASKIN
- TT TORKTUMLARE
- TP TVÄTTPELARE
- H HANDDUKSTORK TILLVAL
- V VÄGG TILLVAL
- L LÖS INREDNING, INGÅR EJ

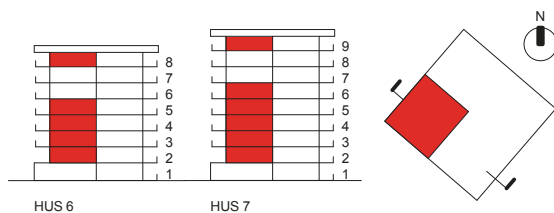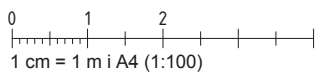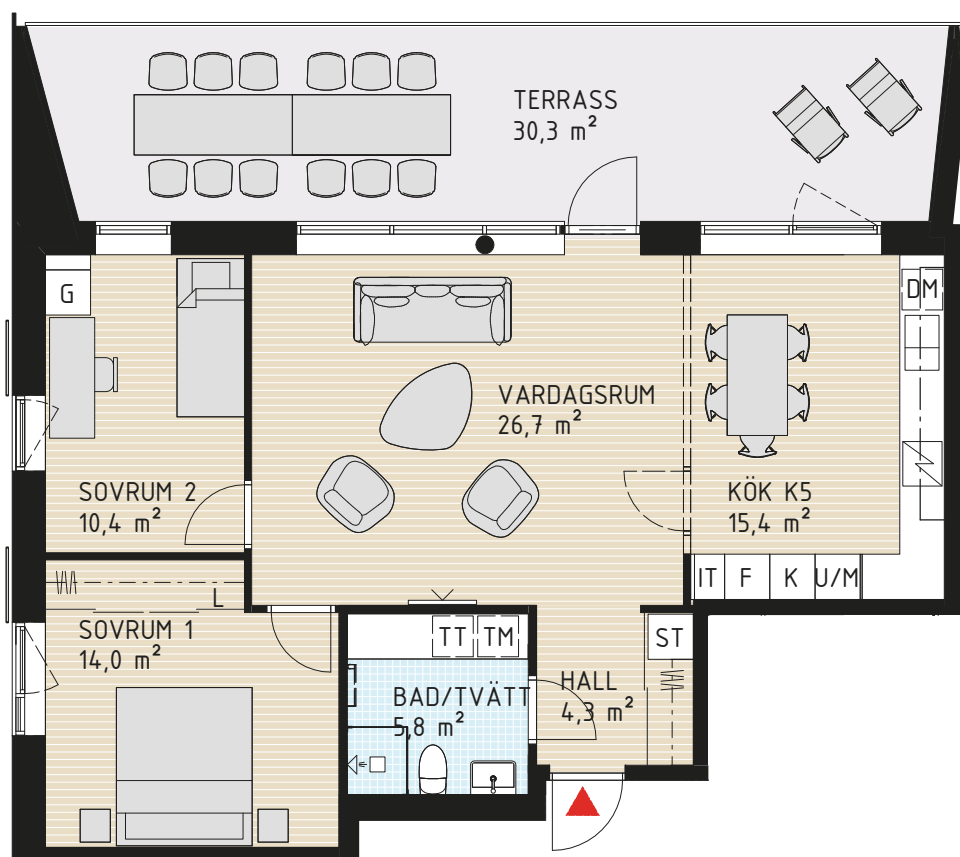

4 rum och kök, 93 kvm

Ljus och härlig gavelfyra med en fantastisk terrass. Fönstersättning i två väderstreck.



Öppen och social planlösning mellan det väl tilltagna vardagsrummet och det praktiska vinkelköket. Fullutrustat badrum och gästtoalett, goda förvaringsmöjligheter och tre sovrum.

LÄGENHET 6:1502, 6:1602, 7:1502, 7:1602

FÖRKLARINGAR

- G GARDEROB
- ST STÄDSKÅP
- L LINNESKÅP
- IT EL & MEDIACENTRAL
- SKJUTDÖRRSGARDEROB
- KLK KLÄDKAMMARE
- DM DISKMASKIN
- U/M UGN/ MICRO I HÖGSKÅP
- K KYLSKÅP
- F FRYSSKÅP
- K/F KYL- OCH FRYSSKÅP
- N SPISHÄLL
- ST STÄDSKÅP
- TM TVÄTTMASKIN
- TT TORKTUMLARE
- TP TVÄTTPELARE
- HANDUKSTORK TILLVAL
- VÄGG TILLVAL
- LÖS INREDNING, INGÅR EJ

0 1 2
1 cm = 1 m i A4 (1:100)

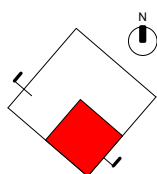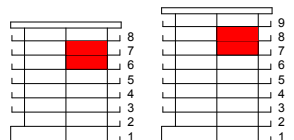

4 rum och kök, 118 kvm




Fantastisk genomgångsfyra med två terrasser, ett väl tilltaget vardagsrum och stort vinkelkök. Två stilrena badrum, tre rejäla sovrum, goda förvaringsmöjligheter. Fönster i tre väderstreck.

LÄGENHET 6:1501, 6:1601, 7:1501, 7:1601

FÖRKLARINGAR

- G GARDEROB
- ST STÄDSKÅP
- L LINNESKÅP
- IT EL & MEDIACENTRAL
- SKJUTDÖRRSGARDEROB
- KLK KLÄDKAMMARE
- DM DISKMASKIN
- U/M UGN/ MICRO I HÖGSKÅP
- K KYLSKÅP
- F FRYSSKÅP
- K/F KYL- OCH FRYSSKÅP
- N SPISHÄLL
- ST STÄDSKÅP
- TM TVÄTTMASKIN
- TT TORKTUMLARE
- TP TVÄTTPELARE
- HANDDUKSTORK TILLVAL
- VÄGG TILLVAL
- LÖS INREDNING, INGÅR EJ

0 1 2
1 cm = 1 m i A4 (1:100)

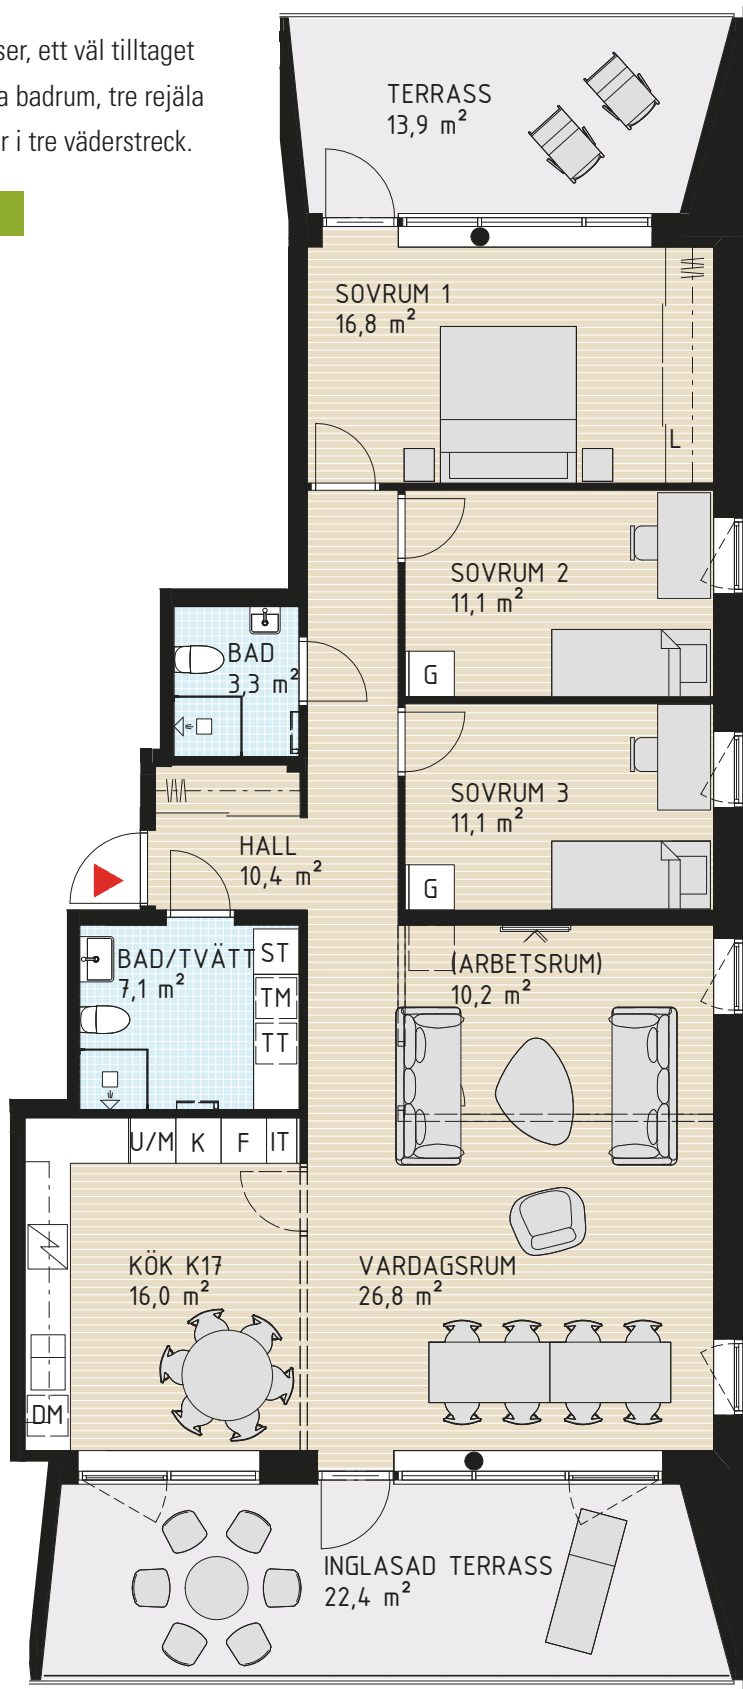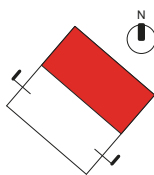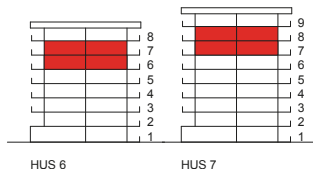

5 rum och kök, 132 kvm




Magnifik genomgångsfemman med två terrasser, ett ljust, luftigt vardagsrum och stort vinkelkök. Två stilrena badrum, fyra rejäla sovrum och goda förvaringsmöjligheter. Fönster i tre väderstreck.

LÄGENHET 6:1701, 7:1701

FÖRKLARINGAR

- G GARDEROB
- ST STÄDSKÅP
- L LINNESKÅP
- IT EL & MEDIACENTRAL
- SKJUTDÖRRSGARDEROB
- KLK KLÄDKAMMARE
- DM DISKMASKIN
- U/M UGN/ MICRO I HÖGSKÅP
- K KYLSKÅP
- F FRYSSKÅP
- K/F KYL- OCH FRYSSKÅP
- SP SPISHÄLL
- ST STÄDSKÅP
- TM TVÄTTMASKIN
- TT TORKTUMLARE
- TP TVÄTTPELARE
- H HANDDUKSTORK TILLVAL
- V VÄGG TILLVAL
- L LÖS INREDNING, INGÅR EJ

0 1 2
1 cm = 1 m i A4 (1:100)

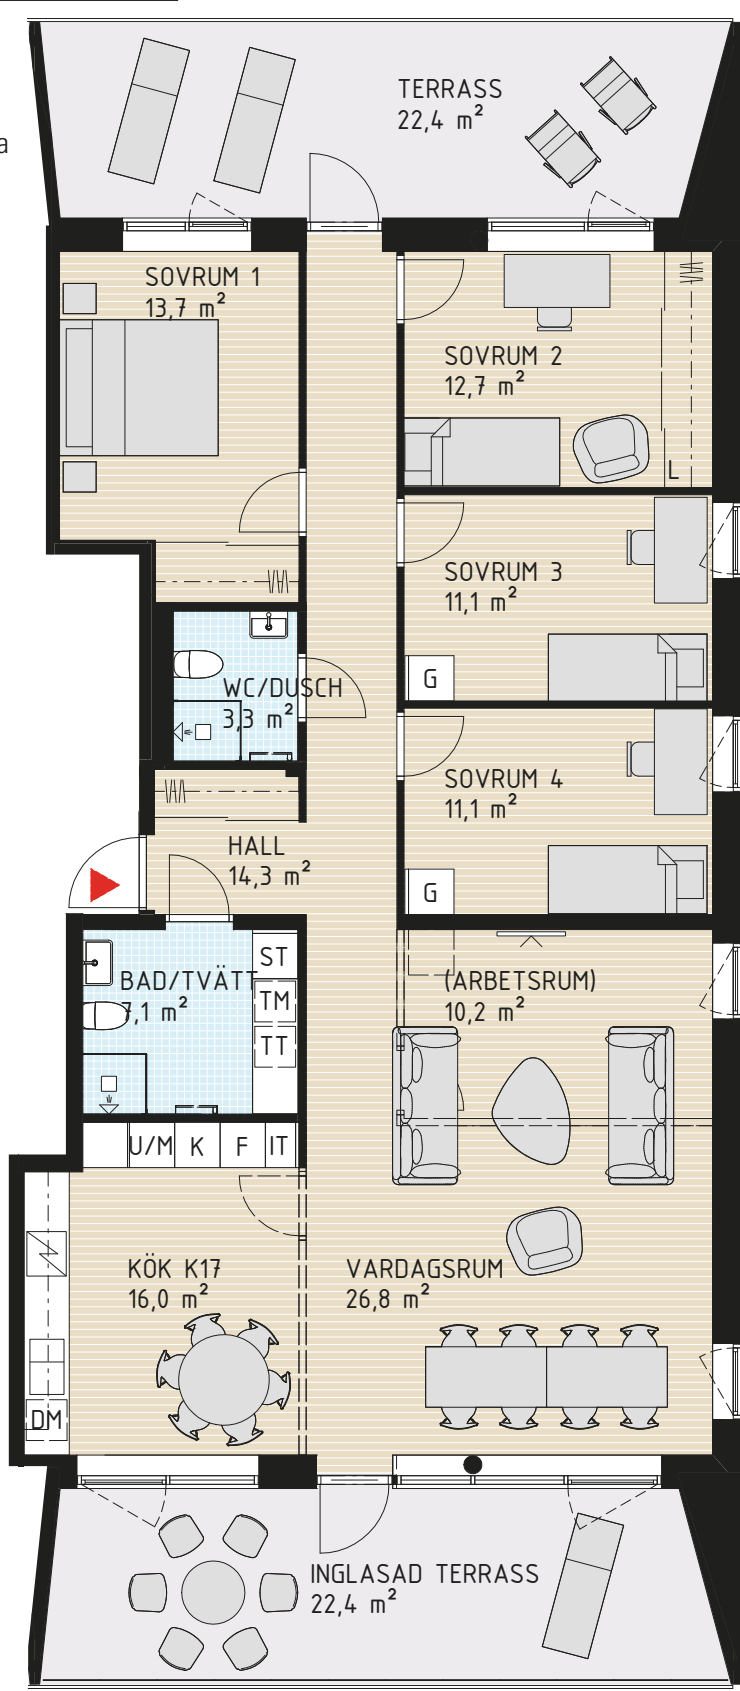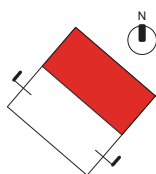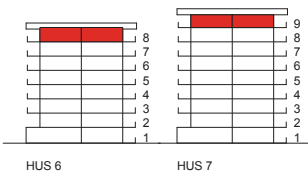

HUSVÄRDEN FÖRBEHÅLLER SIG RÄTTEN TILL ÄNDRINGAR